M.O.P. Dirección de E. hidroeléctricos

Aprovechamiento Hidroeléctrico del

Río Negro

Obra Rincón del Bonete

Variante II

Planimetria del dique

toma, usina y estación de transformación

Escala 1:1000

100 50 0 0 100 200 metros

Diquee de enrocamiento

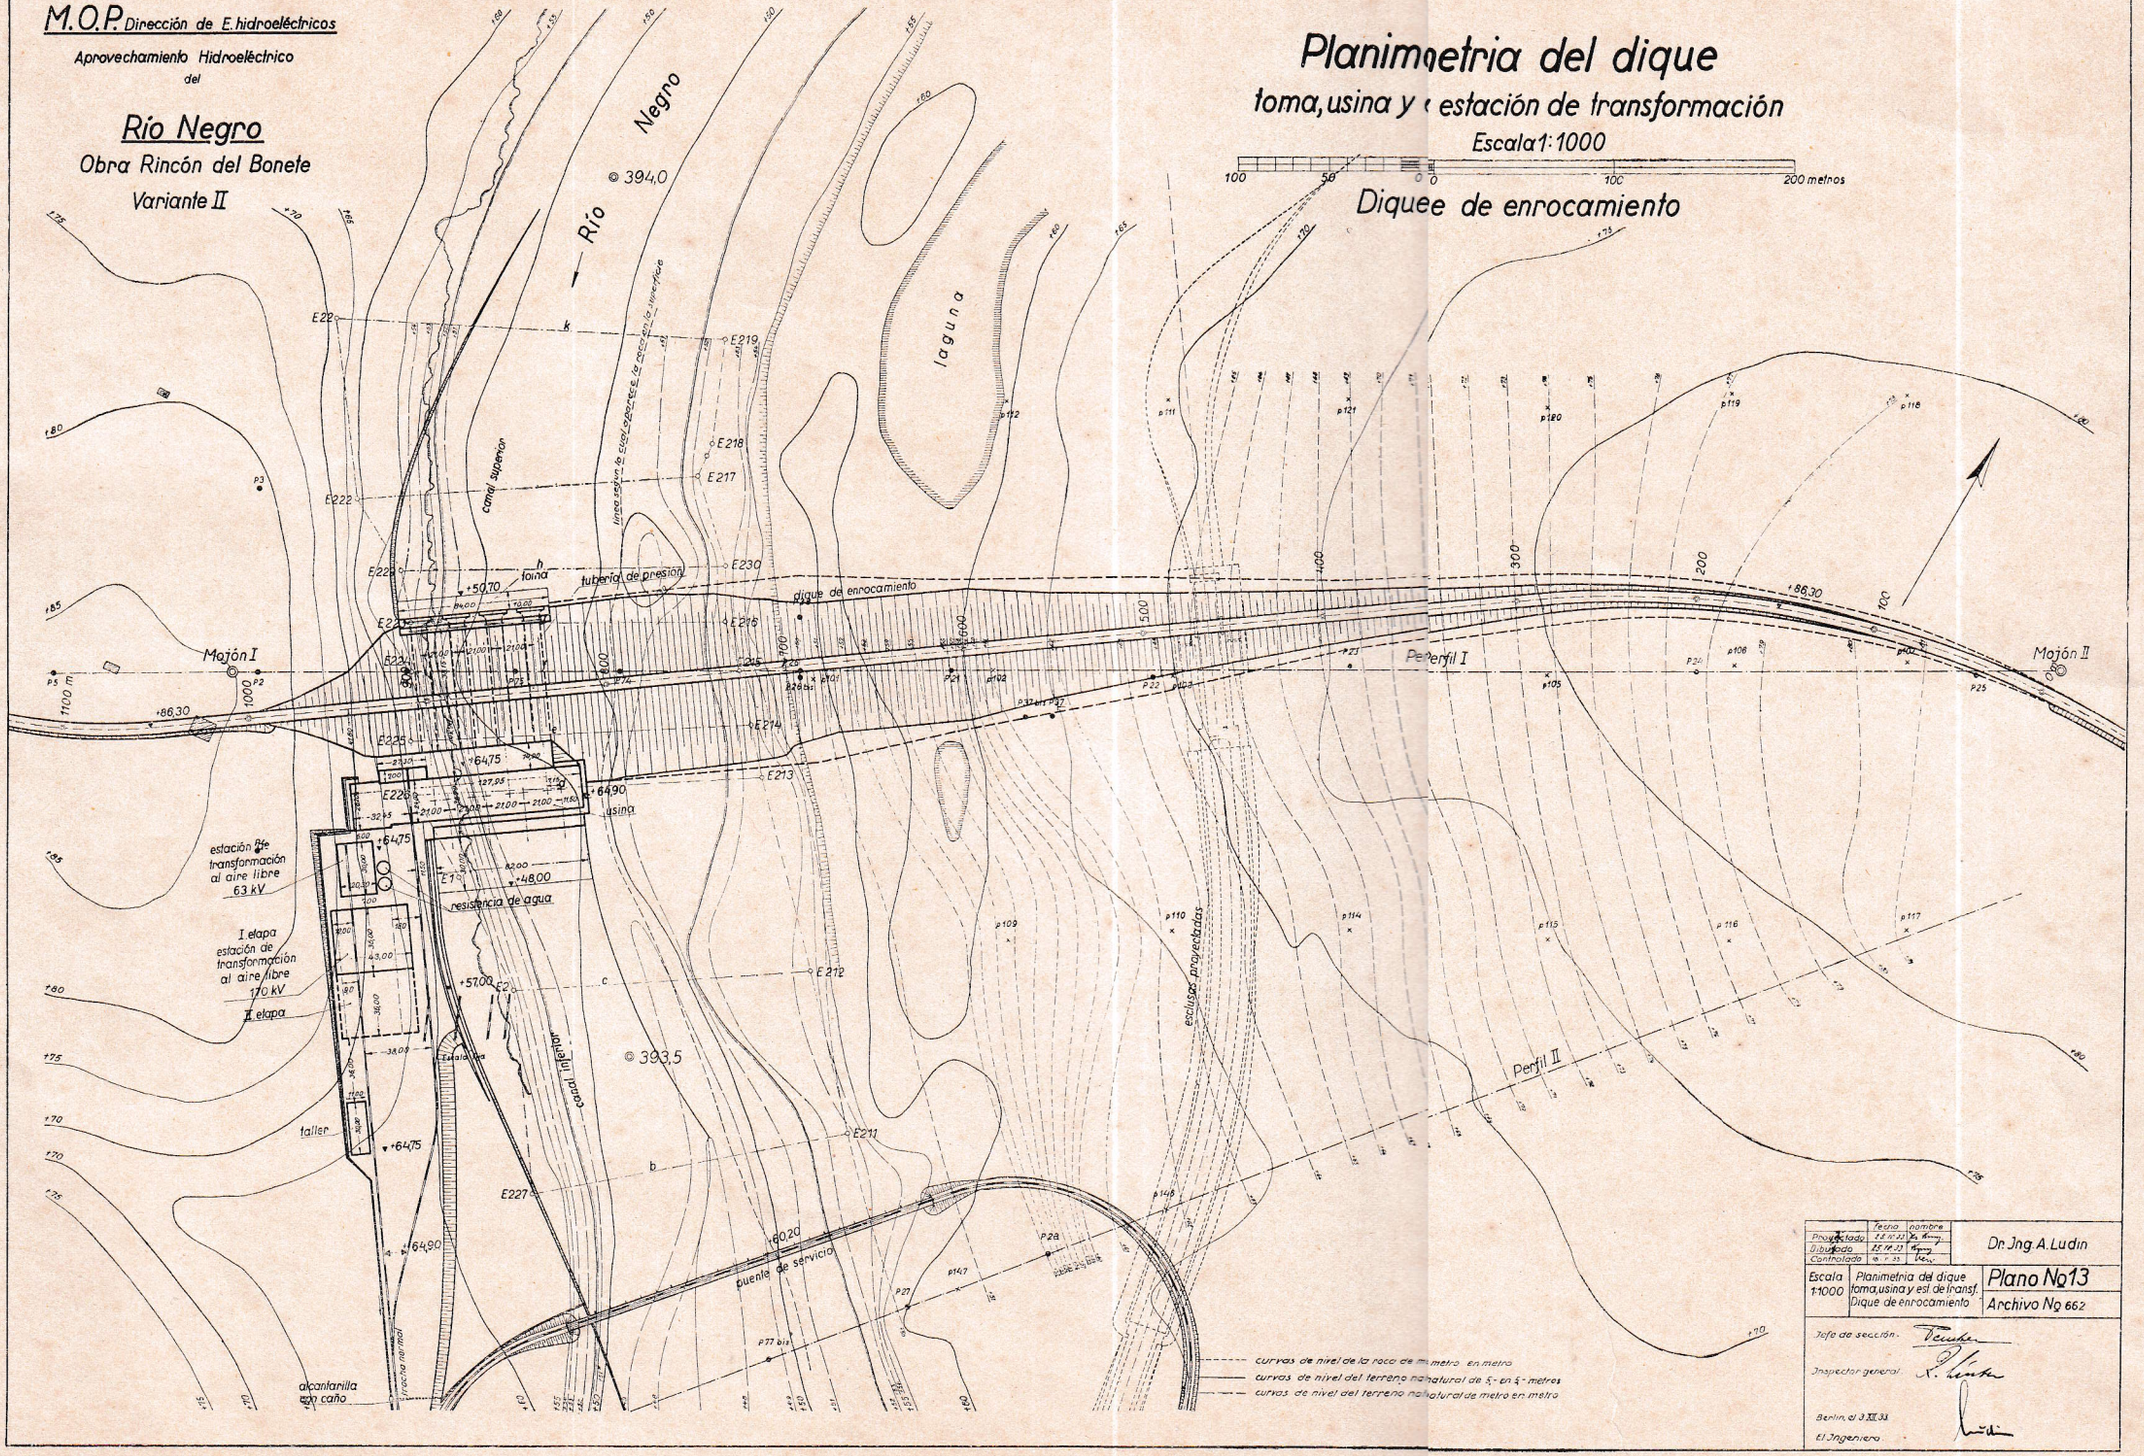

	Fecha	nombre
Proyectado	12.11.33	
Dibujado	25.11.33	
Controlado	16.12.33	

Dr. Ing. A. Ludin

Escala 1:1000	Planimetria del dique toma, usina y est. de transf. Dique de enrocamiento	Plano No 13
		Archivo No 662

Jefe de sección.

Inspector general.

Berlin, el 3.XII.33

El Ingeniero